



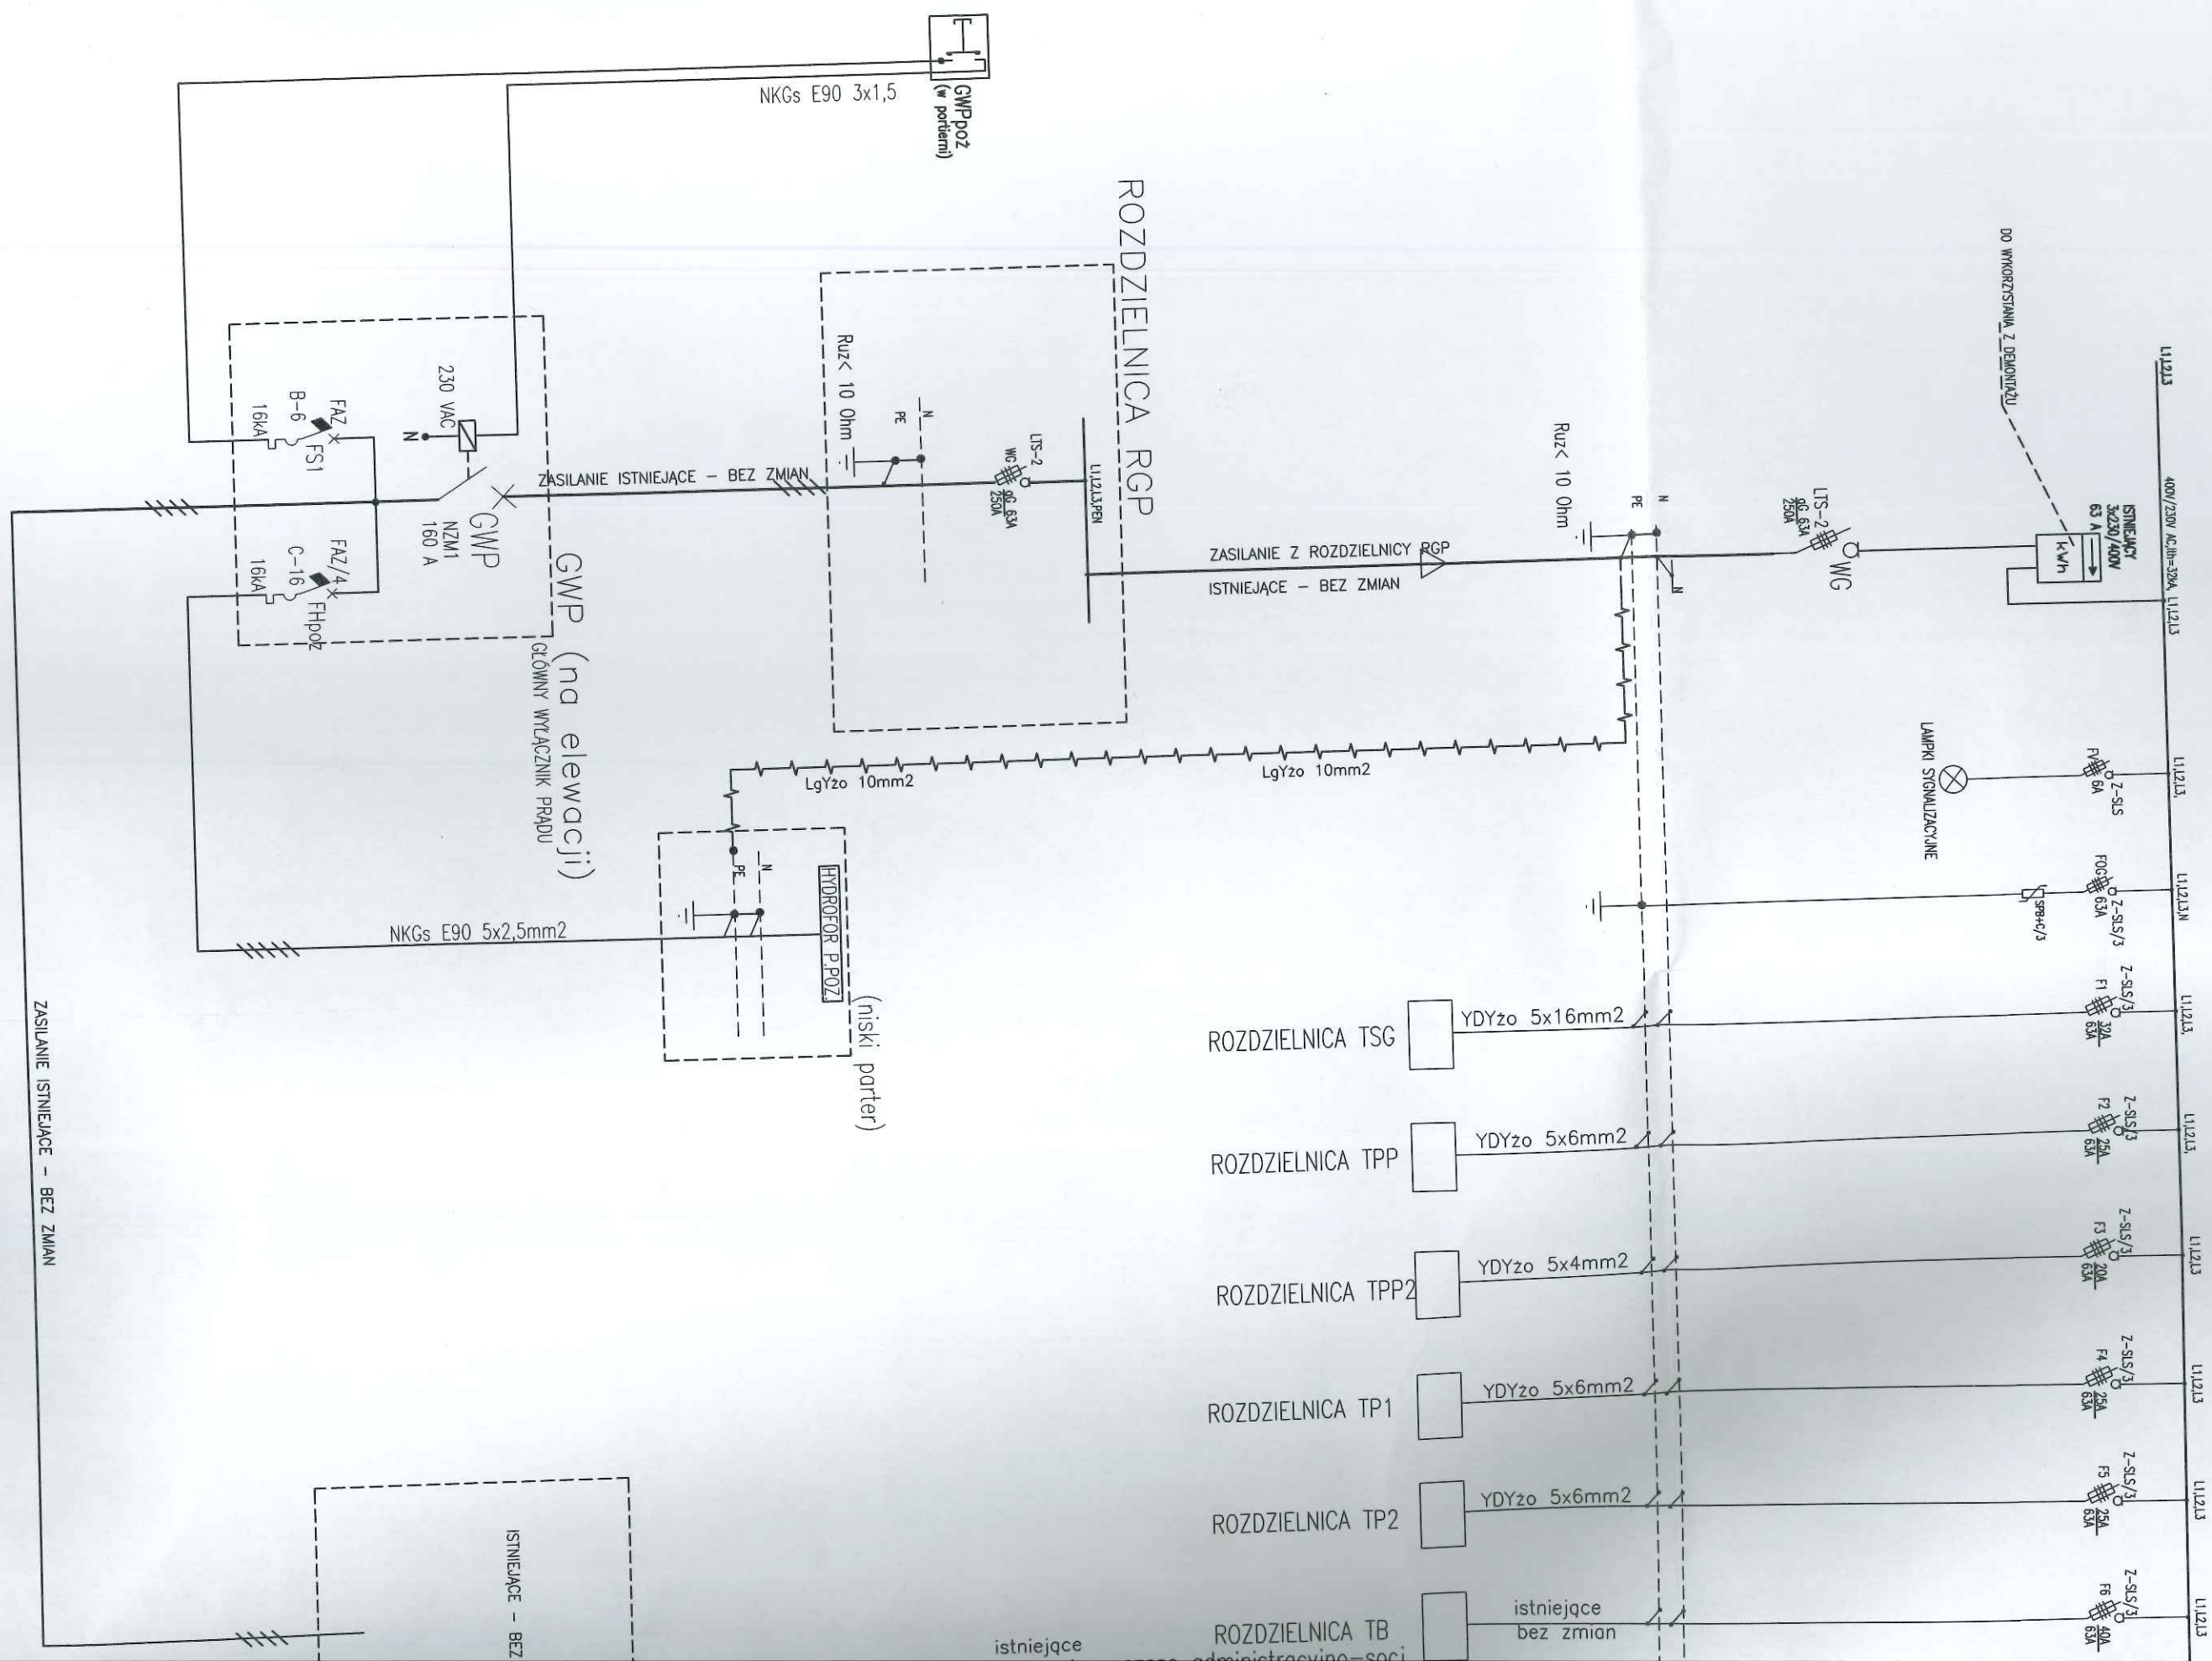


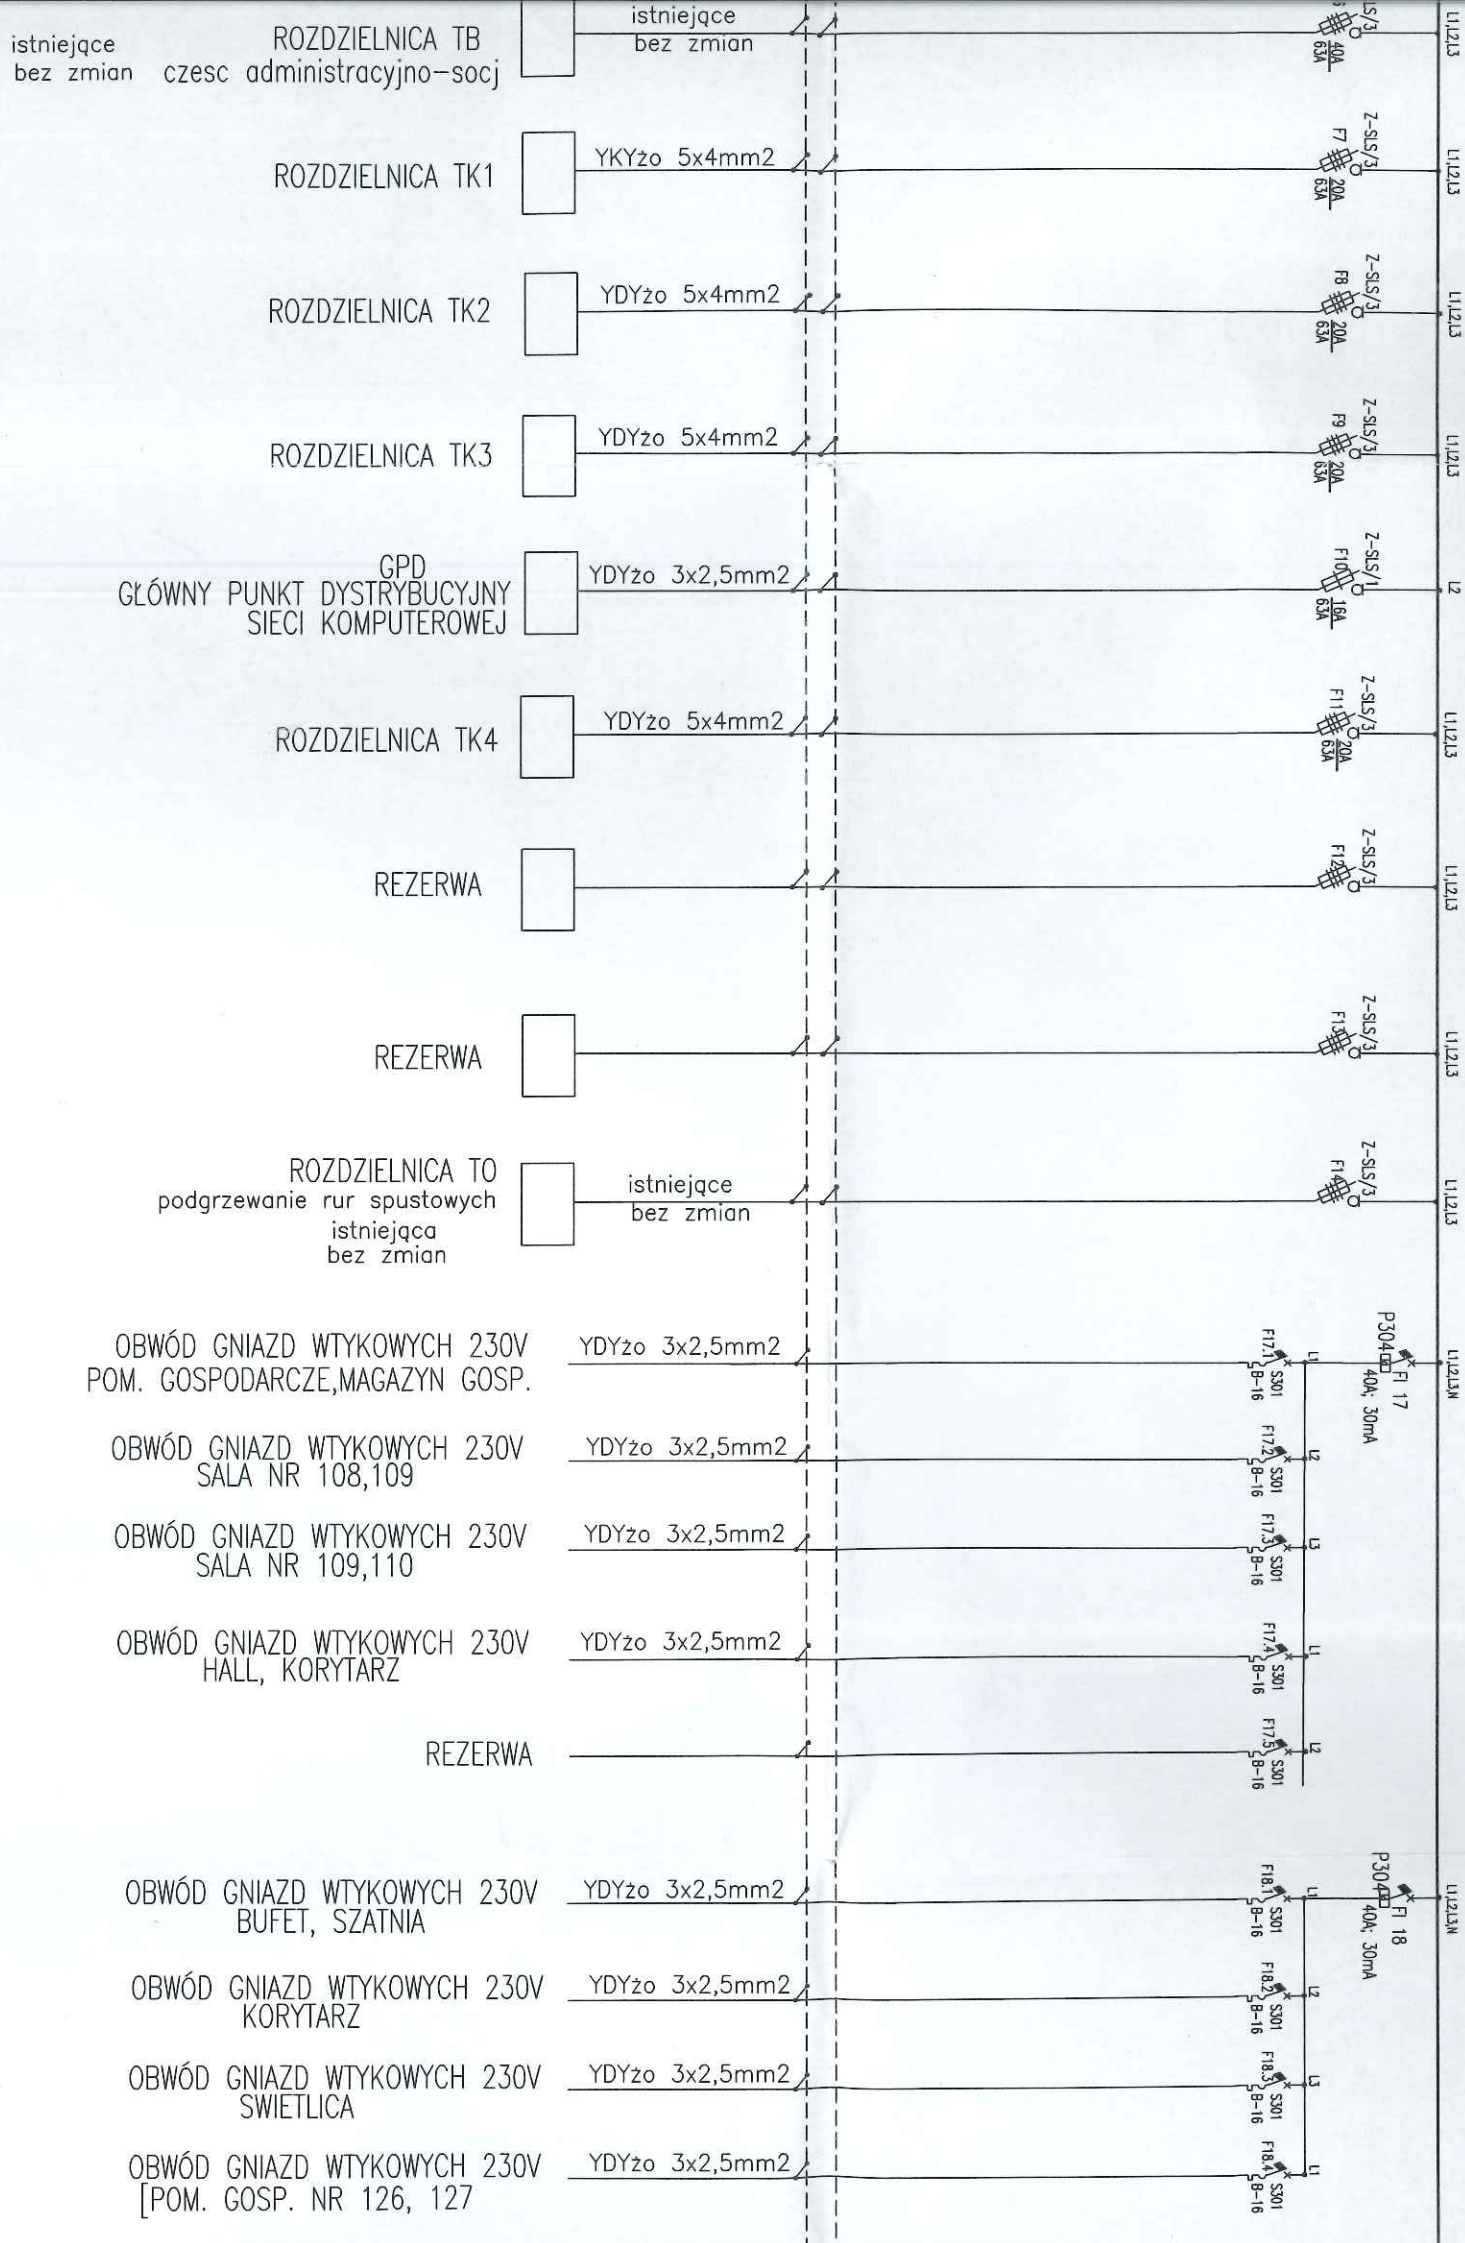


złącze ZK (cz. ENERGIA OPERATOR)

- UWAGI:
1. NALEŻY OZNACZYĆ GŁÓWNY WYŁĄCZNIK PRĄDU DLA BUDYNKU
 2. PROJEKTOWANA ROZDZIELNICA NALEŻY ZABUDOWAĆ P/T DOPASOWUJĄC WNEKĘ PO ISTNIEJĄCEJ ROZDZIELNICY
 3. APARATY ELEKTRYCZNE NALEŻY PONUMEROWAĆ ODPWIEDNIO WG SCHEMATU
 4. PRZED ROZPOCZĘCIEM PRAC DEMONTAŻOWYCH ORAZ MONTAŻOWYCH ROZDZIELNICY RG NALEŻY POINFORMOWAĆ ODPŁYNĄCY Z ROZDZIELNICY RG NALEŻY W MIARĘ POTRZEBY PRZEDŁUŻYĆ POD PRZEWIDZIANE
 5. ISTNIEJĄCY UKŁAD POMIAROWY NALEŻY WYKORZYSTAĆ Z DEMONTAŻU A O JEJEGO ROZPLOMBOWANIU POINFORMOWAĆ ODPŁYNĄCY Z ROZDZIELNICY RG NALEŻY W MIARĘ POTRZEBY PRZEDŁUŻYĆ POD PRZEWIDZIANE
 6. ISTNIEJĄCE ODPŁYNĄCY Z ROZDZIELNICY RG NALEŻY W MIARĘ POTRZEBY PRZEDŁUŻYĆ POD PRZEWIDZIANE
 7. NALEŻY W MIARĘ MOŻLIWOŚCI WYKORZYSTAĆ MIEJSCE PO ZDEMONTOWANYCH ROZDZIELNICACH.

BEZ ZMIAN

OBWÓD GNIAZD WYKROWICH 250V
[POM. GOSP. NR 126, 127]

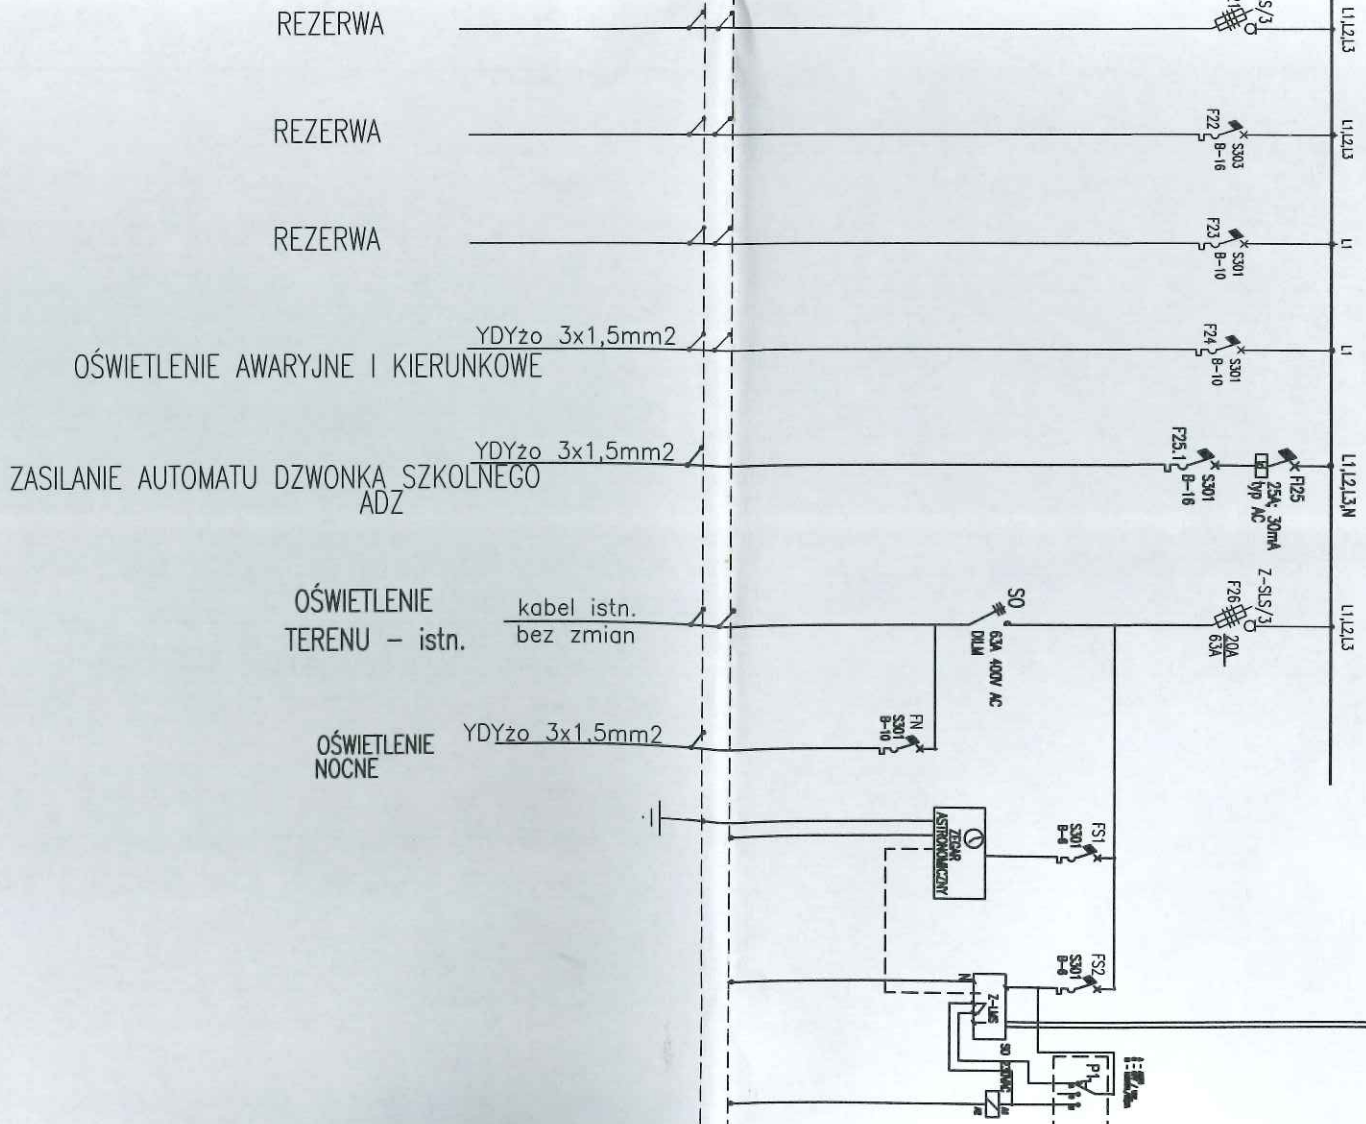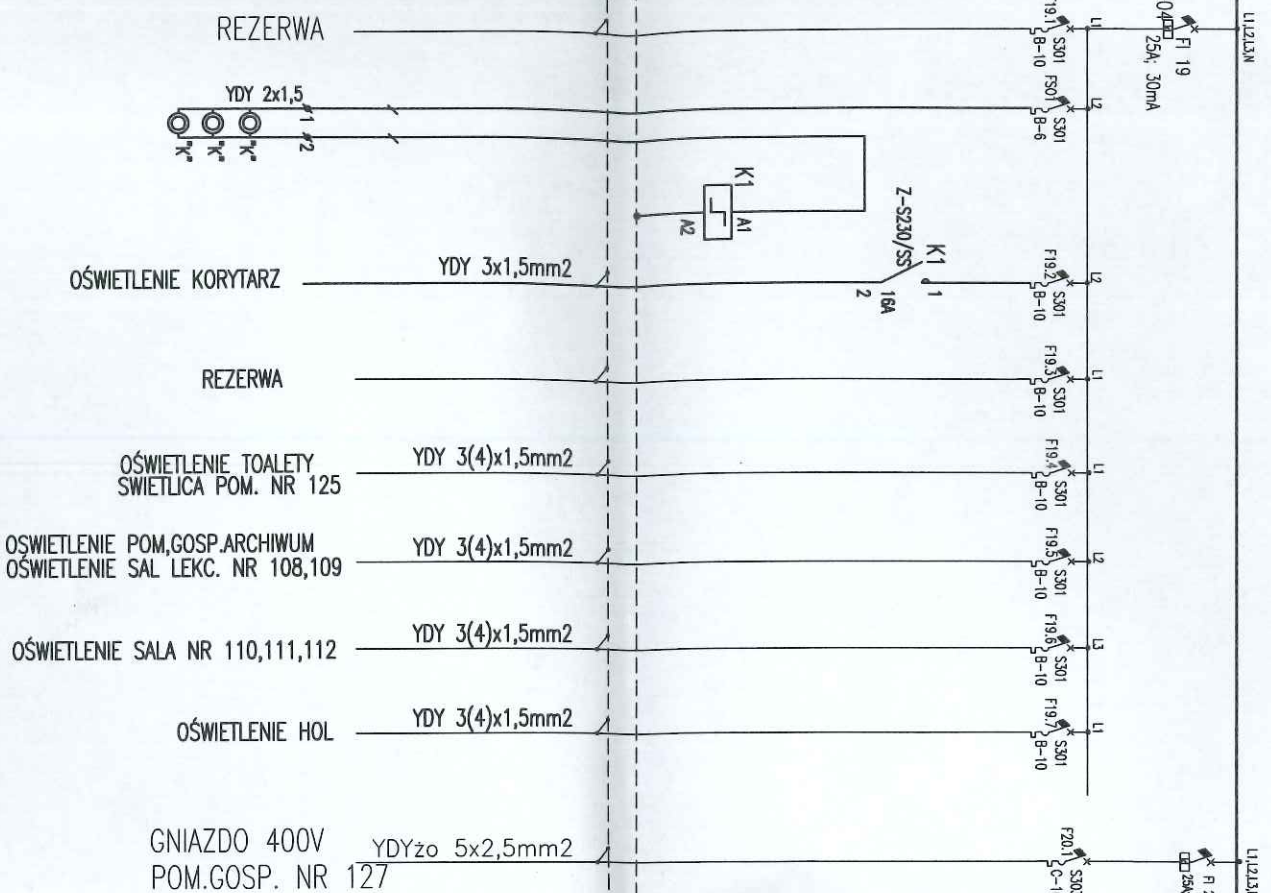


UKŁAD TNC-S

OCHRONA WG PN-HD-060364-4-41-2000

ROZDZIELNICY GŁÓWNEJ GTR
Y POINFORMOWAĆ O TMA ENERGIA OPERATOR S.A. ODDZIAŁ W TORUNIU
ANU POINFORMOWAĆ POGOTOWIE ENERGETYCZNE
ZEMIDZIANE ZAOSKI

Nazwa rysunku		ROZDZIELNICA RG - SCHEMAT - NISKI PART	
Wymiana wewnętrznych instalacji elektrycznych w budynku głównym Szkoły przy Zespole Szkół Ekonomicznych w Toruniu		FUNKCJA IMIĘ I NAZWISKO	
BRANŻA		oprac. Mgr. Inż. Krzysztof Stawiński upr.proj. KUP/0164/PDE/08	
INWESTOR		proji. Inż. Jerzy Arszyski upr.proj. A-649-92/81	
Zespół Szkół Ekonomicznych ul. Grunwaldzka 39 87-100 Toruń		PROJEKT BUDOWLANY	
Budynek Główny szkoły ul. Grunwaldzka 39, 87-100 TORUŃ		DATA 11.2012	
Skala:			

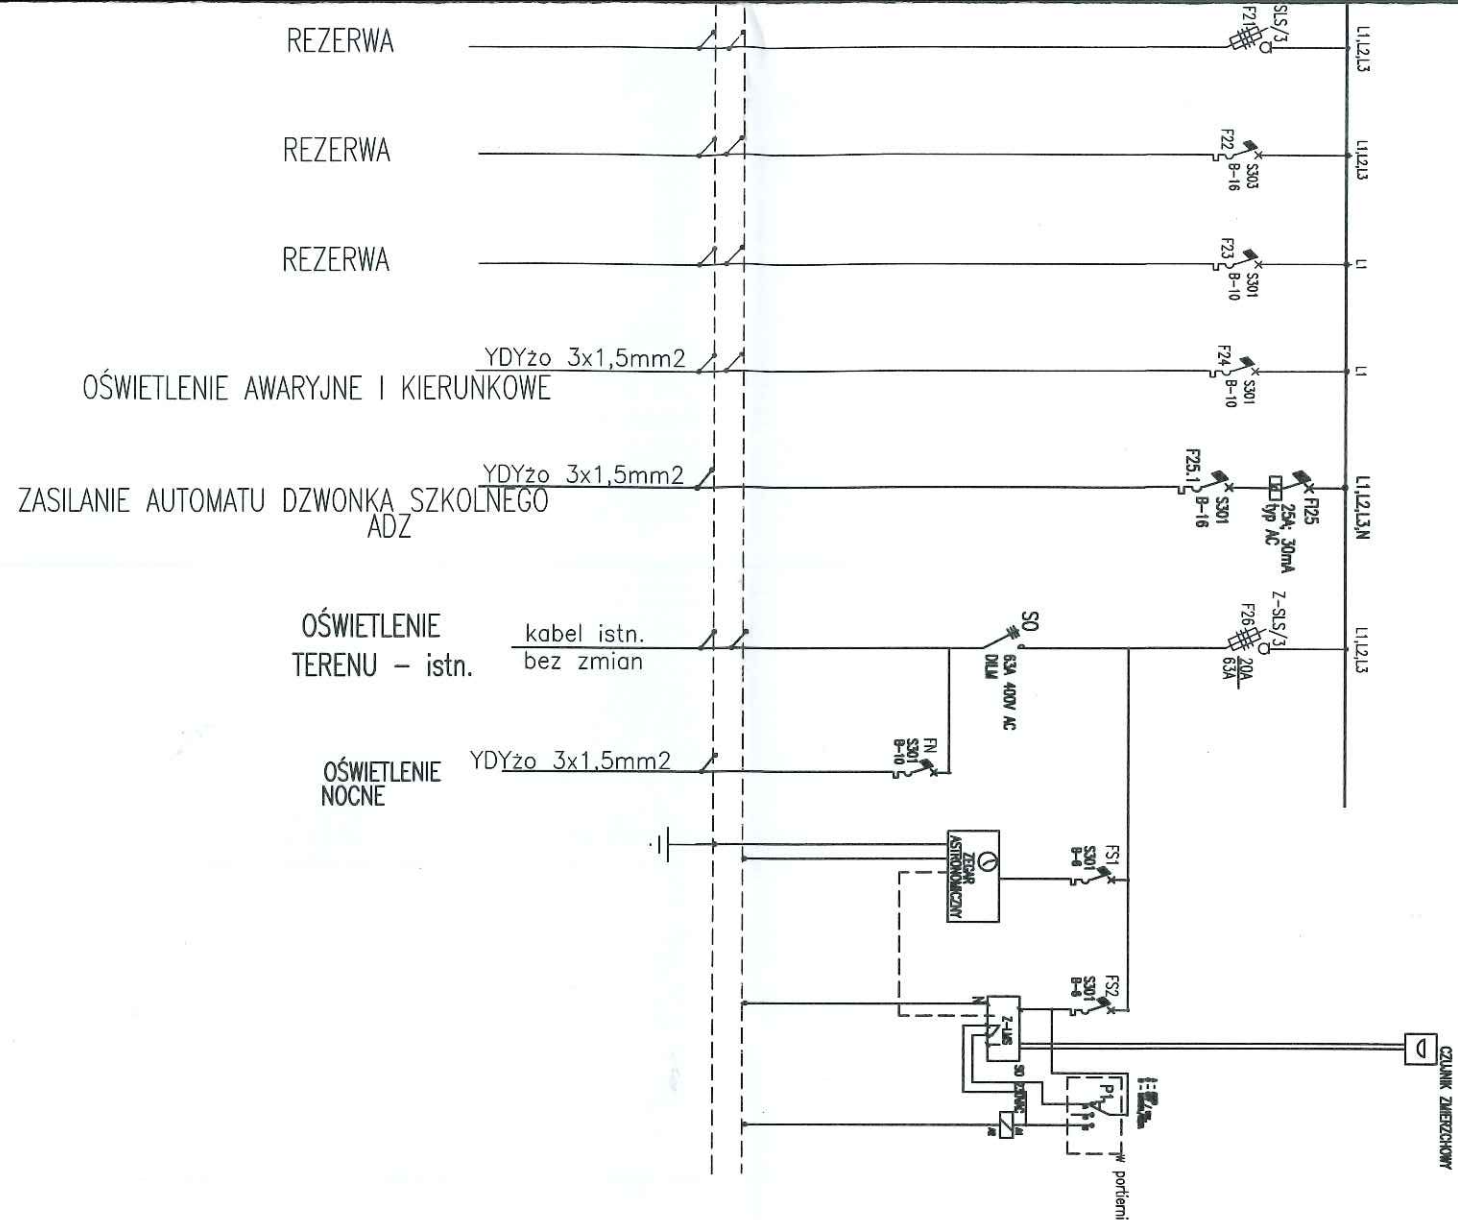

Nazwa rysunku		ROZDZIELNICA RG - SCHEMAT - NISKI PARTER			
Wymiana wewnętrznych instalacji elektrycznych w budynku głównym Szkoły przy Zespole Szkół Ekonomicznych w Toruniu		FUNKCJA		IMIĘ I NAZWISKO	
BRANŻA		oprac.		Mgr. inż Krzysztof Stawiński upr.proj. KUP/0164/PDDE/08	
		proj.		Inż Jerzy Arszyski upr.proj. A-649-92/81	
INWESTOR		RZDZ. DOK.		PROJEKT BUDOWLANY	
Zespół Szkół Ekonomicznych ul.Grunwaldzka 39 87-100 Toruń		NR ZLECENIA :		DATA : 11.2012	
OBIEKT		Budynek Główny szkoły ul.Grunwaldzka 39, 87-100TORUŃ		Skala:	
				Arkusz A1	
		NR RYS.		E-09	