


- UWAGI:
1. NALEŻY OZNACZYĆ GŁÓWNY WYŁĄCZNIK PRĄDU DLA ROZDZIELNICY
 2. ZASILANIE I ODPIRYWY ROZDZIELNICY NALEŻY PRZEWIDZIEĆ OD GÓRY
 3. APARATY ELEKTRYCZNE NALEŻY PONUMEROWAĆ ODPOWIEDNIO WG SCHEMATU
 4. ROZDZIELNICĘ ZABUDOWAĆ W MIEJSCU PO ZDEMONTOWANEJ SZAFIE ROZDZIELCZEJ
 5. PRZEWIDZIEĆ MIN.30% MIEJSCA POD PRZYSZŁĄ ROZBUDOWĘ

OCHRONA WG PN-IEC-060364-4-41-2000

UKŁAD TN - S

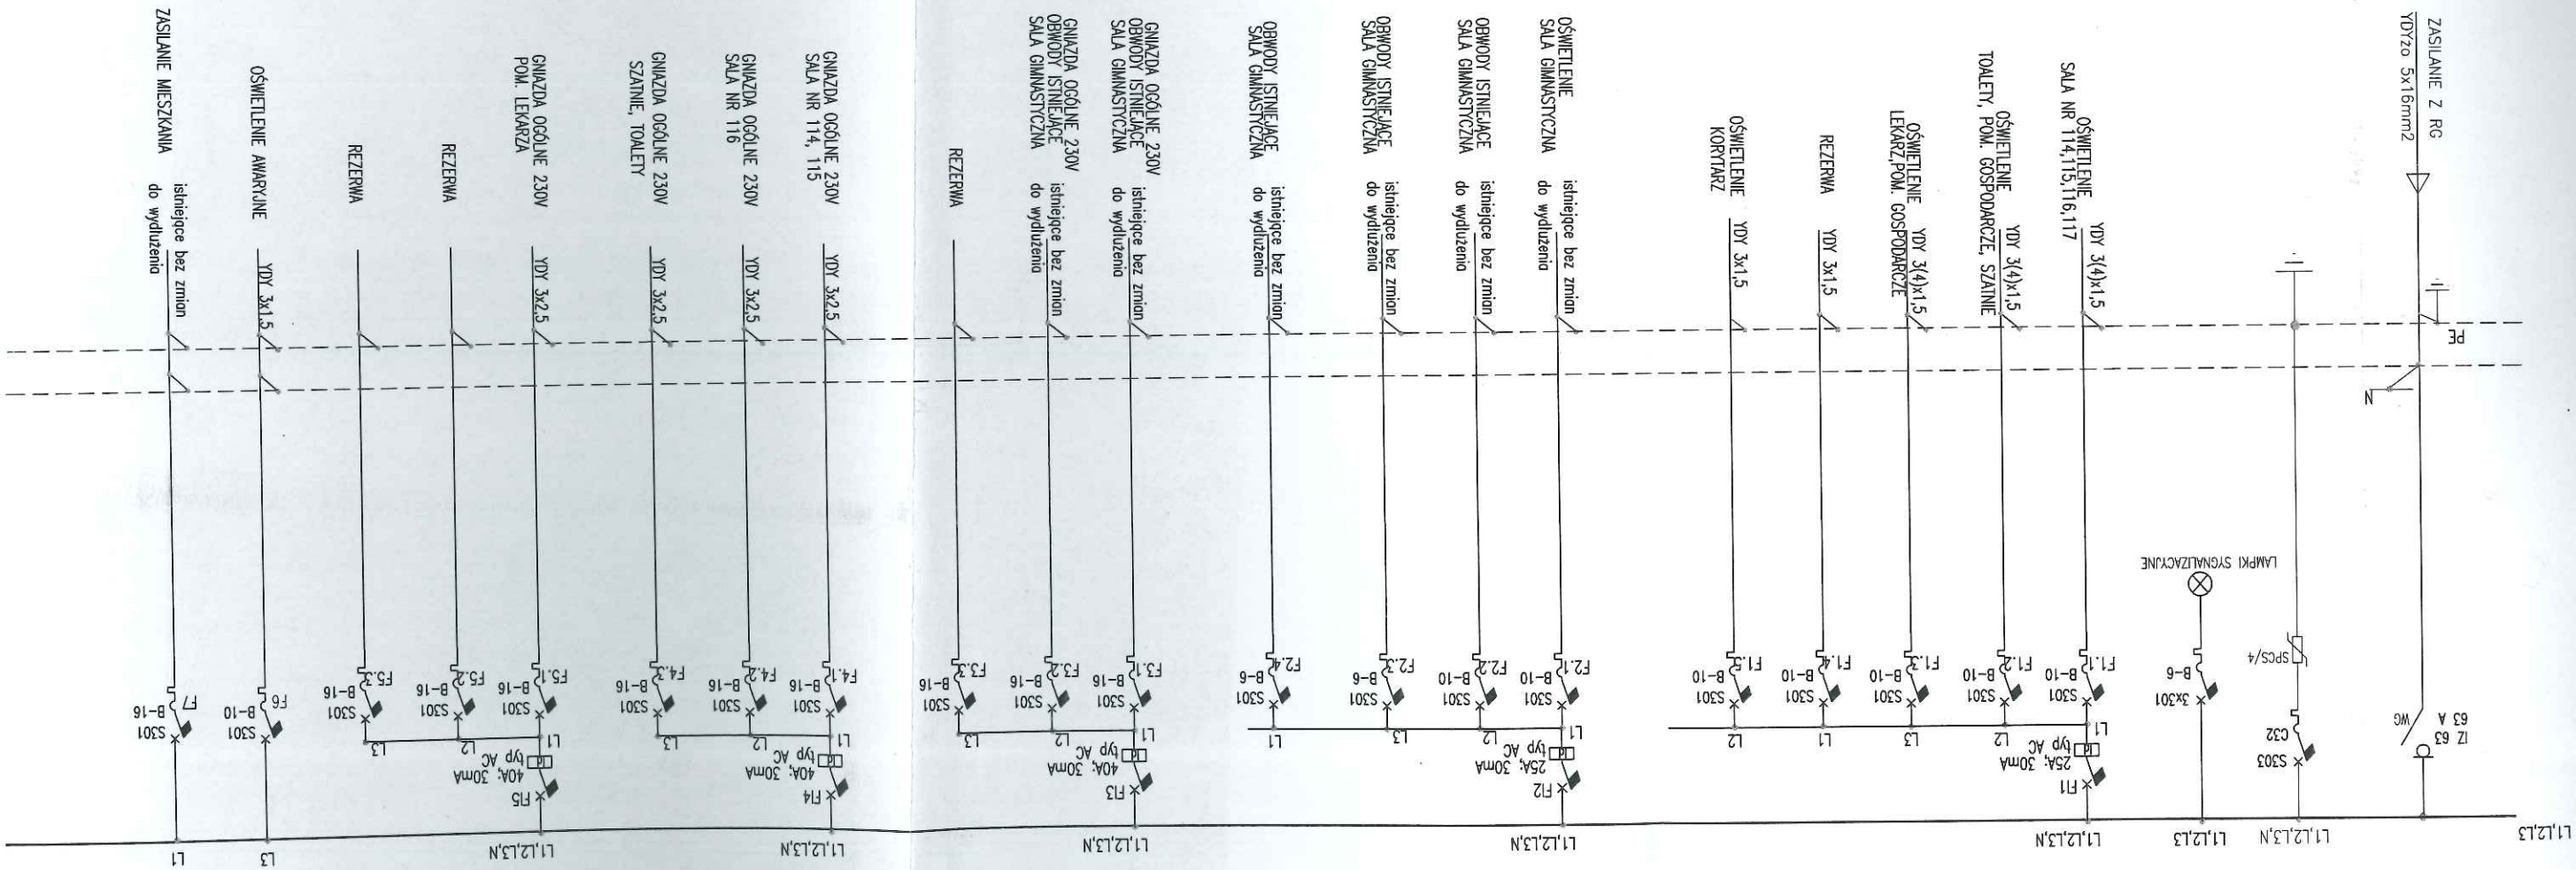

ROZDZIELNICA TSG
[NISKI PARTER]

Nazwa rysunku		ROZDZIELNICA TSG - SCHEMAT - NISKI PARTER	
Funkcja	Wykonała	wymiarała wewnętrznych instalacji	
	oprac.	głównym szkół w budynku	
Proj.	inż. Jerzy Arszyszki	w Toruniu	
	nr. proj. A-649-92/81	przez Zespół Szkół Ekonomicznych	
BRANŻA		ELEKTRYCZNA	
INWESTOR		Zespół Szkół Ekonomicznych	
ul. Grunwaldzka 39		87-100 Toruń	
DATA		11.2012	
E-10		PROJEKT BUDOWLANY	
Arkusze		Skala:	
		ul. Grunwaldzka 39, 87-100 Toruń	
		OBIEKT	